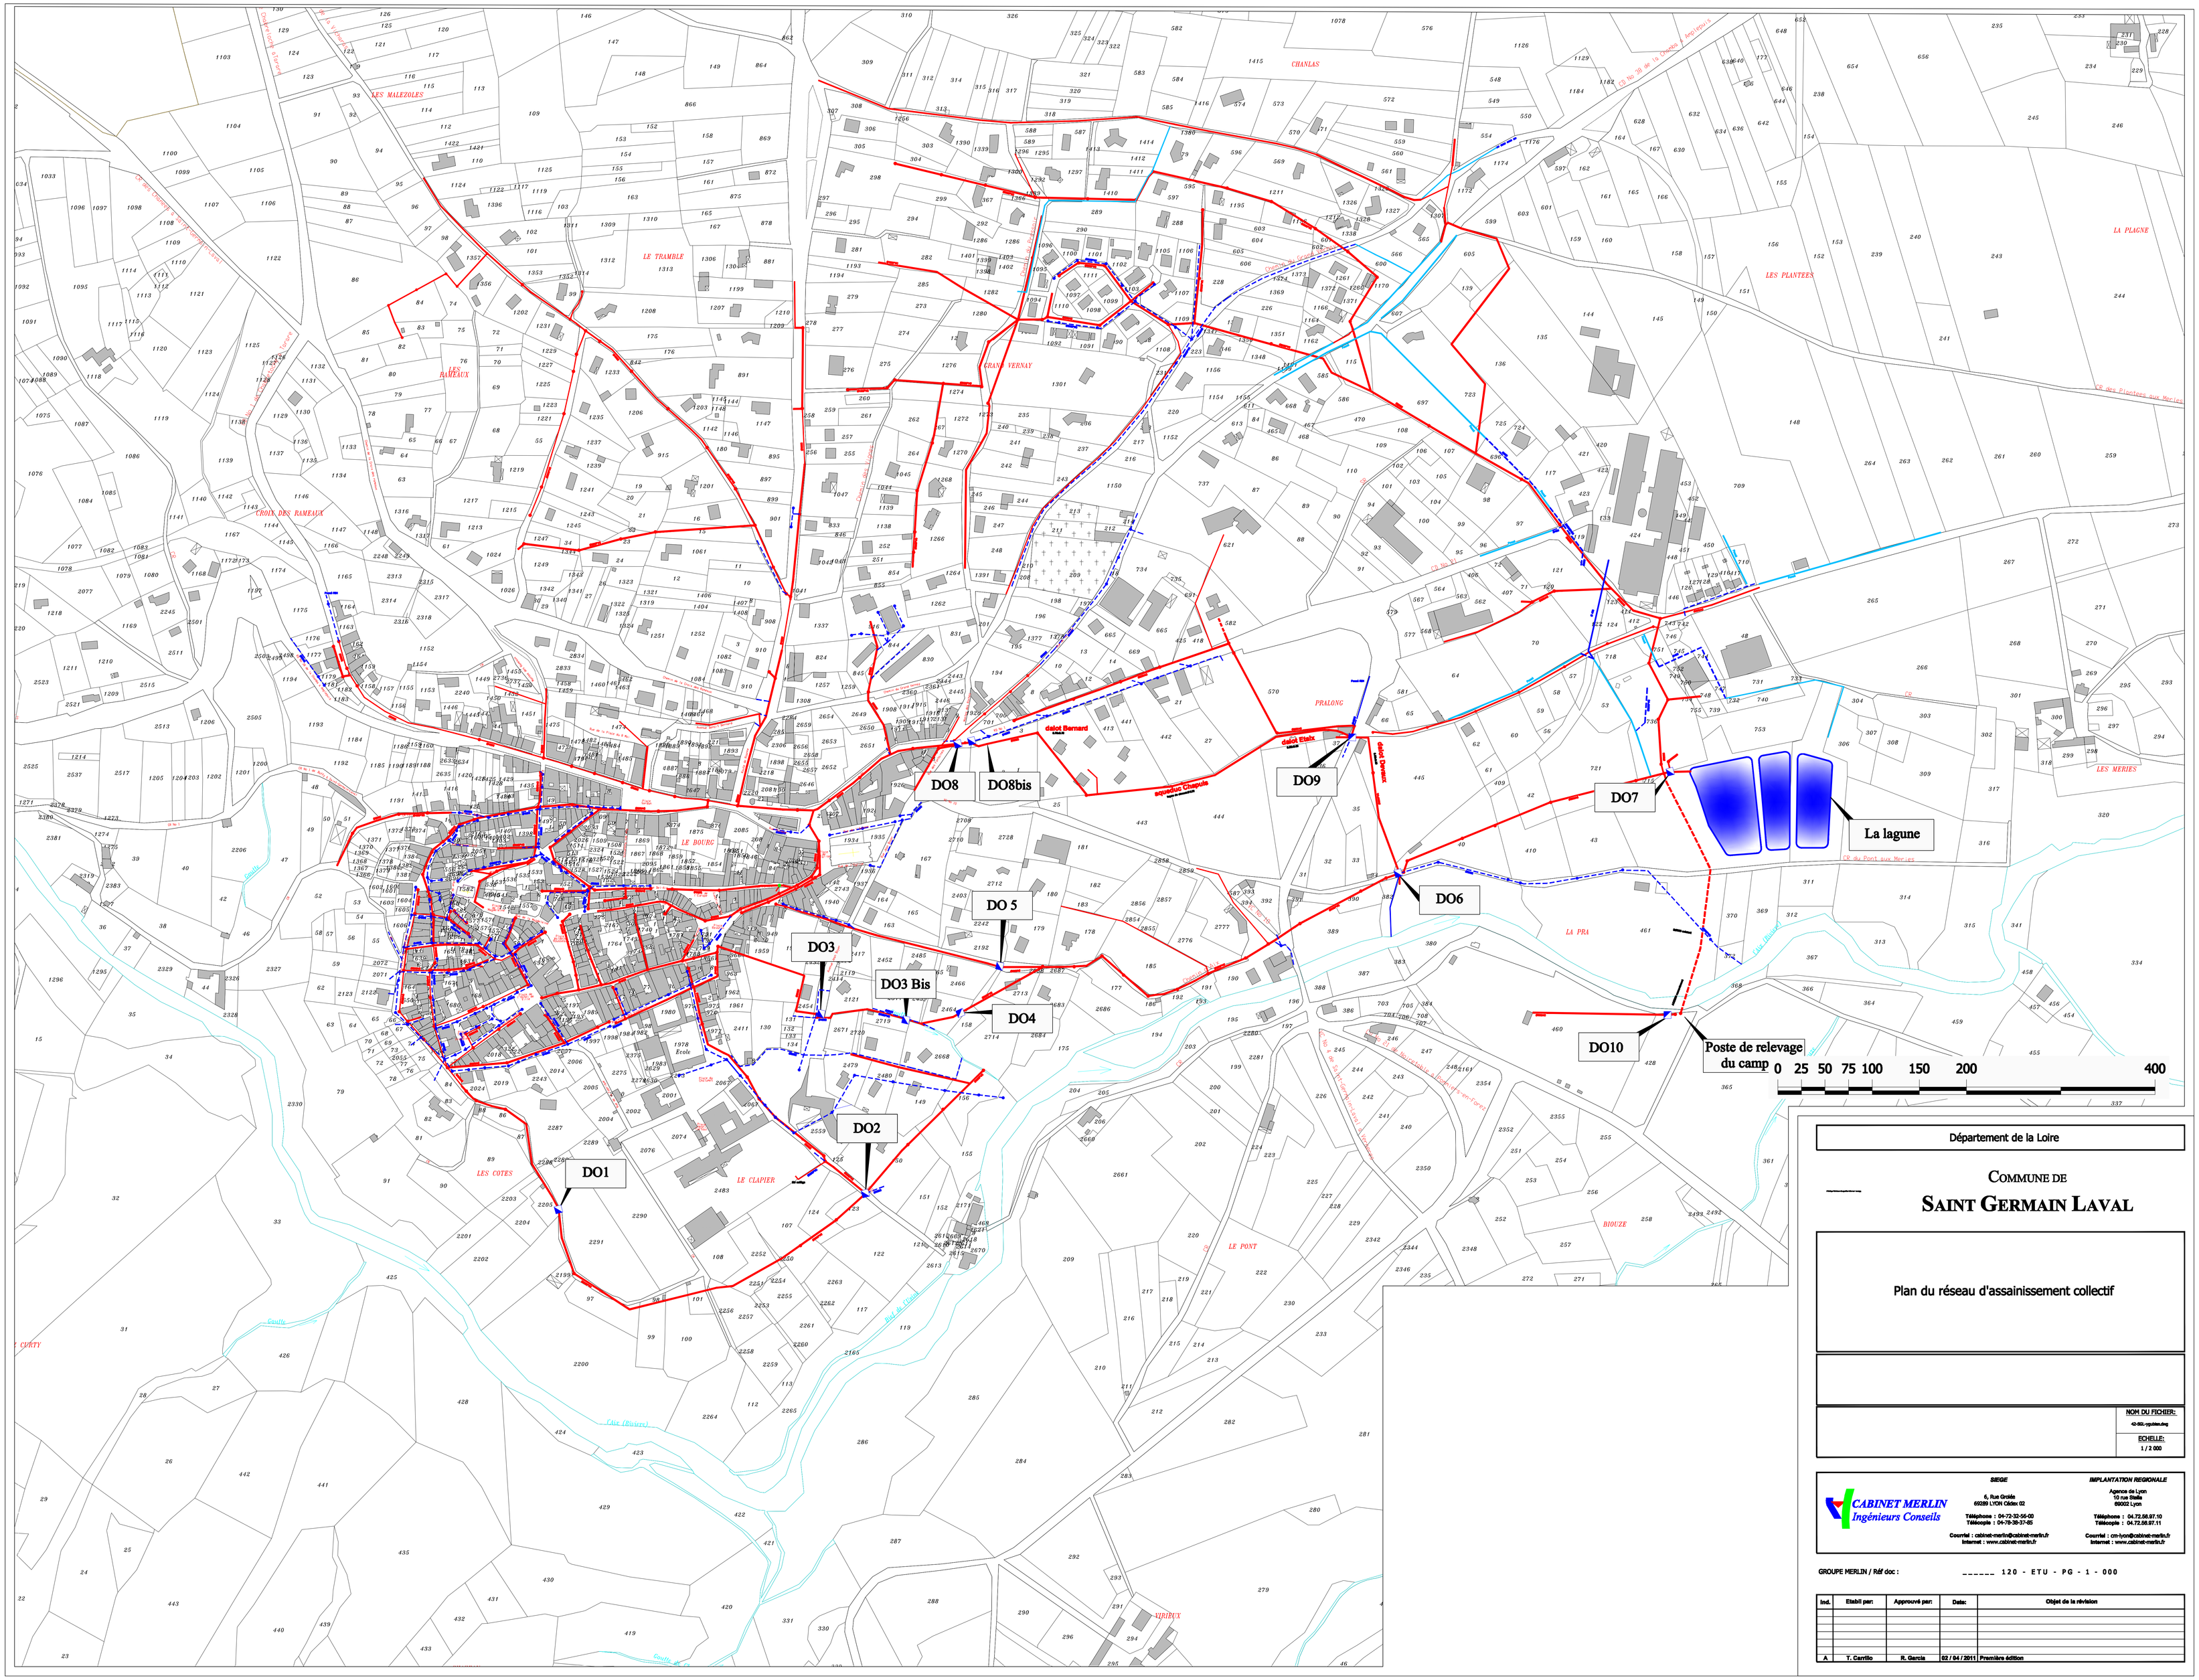

Département de la Loire

COMMUNE DE

SAINT GERMAIN LAVAL

Plan du réseau d'assainissement collectif

NOM DU FICHIER: 42-SGL-rpublan.dwg

ECHELLE: 1 / 2 000

CABINET MERLIN
Ingénieurs Conseils

SIEGE
6, Rue Grolée
69289 LYON Cédex 02
Téléphone : 04-72-32-55-00
Télécopie : 04-78-38-37-85
Courriel : cabinet-merlin@cabinet-merlin.fr
Internet : www.cabinet-merlin.fr

IMPLANTATION REGIONALE
Agence de Lyon
10 rue Stella
69002 Lyon
Téléphone : 04.72.56.97.10
Télécopie : 04.72.56.97.11
Courriel : cm-lyon@cabinet-merlin.fr
Internet : www.cabinet-merlin.fr

GROUPE MERLIN / Réf doc : _____ 120 - ETU - PG - 1 - 000

Ind.	Etabli par:	Approuvé par:	Date:	Objet de la révision
A	T. Carrillo	R. Garcia	02 / 04 / 2011	Première édition